

## 記載方法（様式4・5）

グループ名称を入れてください。  
(文字サイズ 14pt)

生産者グループ

いわて住まいづくりねっと

モデルプランのテーマを端的に示す名称を入れてください。(文字サイズ 14pt)


住宅の名称

海と共生する家

複数階ある場合は、各階の床面積も記載してください。  
(各階の文字サイズ 9pt)

プランの概要	プランの特徴
<p>木造軸組工法</p> <p>102.67㎡ (1階66.24㎡/2階36.43㎡)</p>	<p>○平面計画には自由設計が可能な中で自由な間取りができて、『プランの特徴』文字サイズ 10pt</p> <p>○土間は漁師の作業や趣味のための空間として活用できます。</p> <p>○小屋裏に収納スペースを設け、非常時の避難スペースとしても活用できます。</p> <p>○外観は、プランの特徴を分かりやすく説明してください。(文字サイズ 9pt/行間隔 0.2 行)</p>
○木材使用量	
○概算工事費 1,650 万円	
※上記工事費は概算によるものです。 ※消費税別途	

### 基本プラン

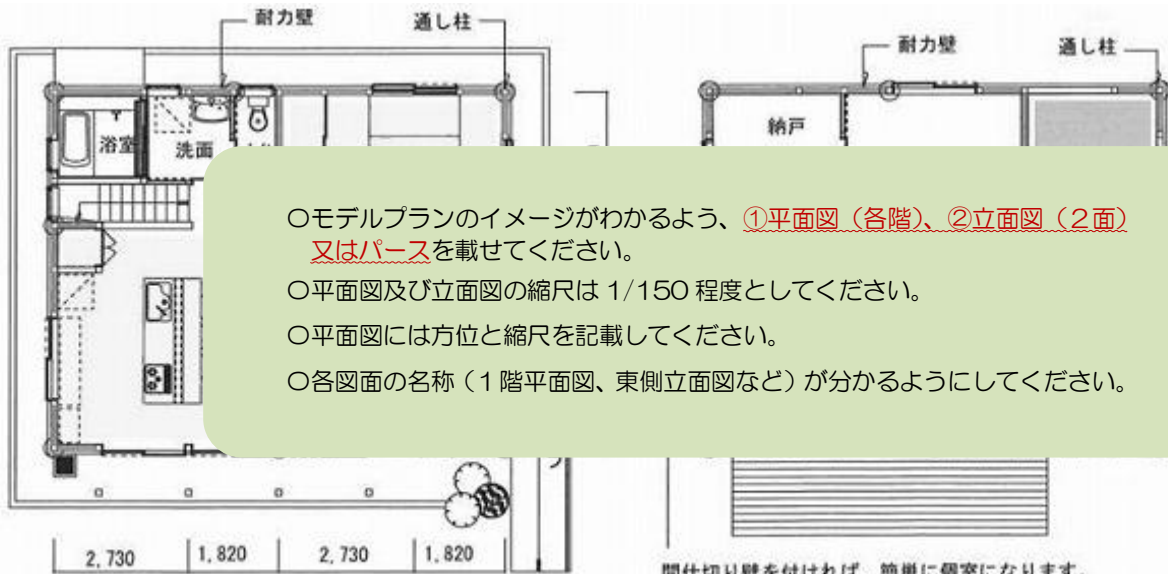

- モデルプランのイメージがわかるよう、①平面図(各階)、②立面図(2面)又はパースを載せてください。
- 平面図及び立面図の縮尺は 1/150 程度としてください。
- 平面図には方位と縮尺を記載してください。
- 各図面の名称(1階平面図、東側立面図など)が分かるようにしてください。



1階平面図

2階平面図

『事業者情報』文字サイズ 8pt

事業者情報			
事業者名	内丸工務店		
所在地			
連絡窓口(担当者)	いわて花子	電話番号	0193-22-****
メールアドレス	hanako@sato.co.jp	FAX	0193-22-%%%